
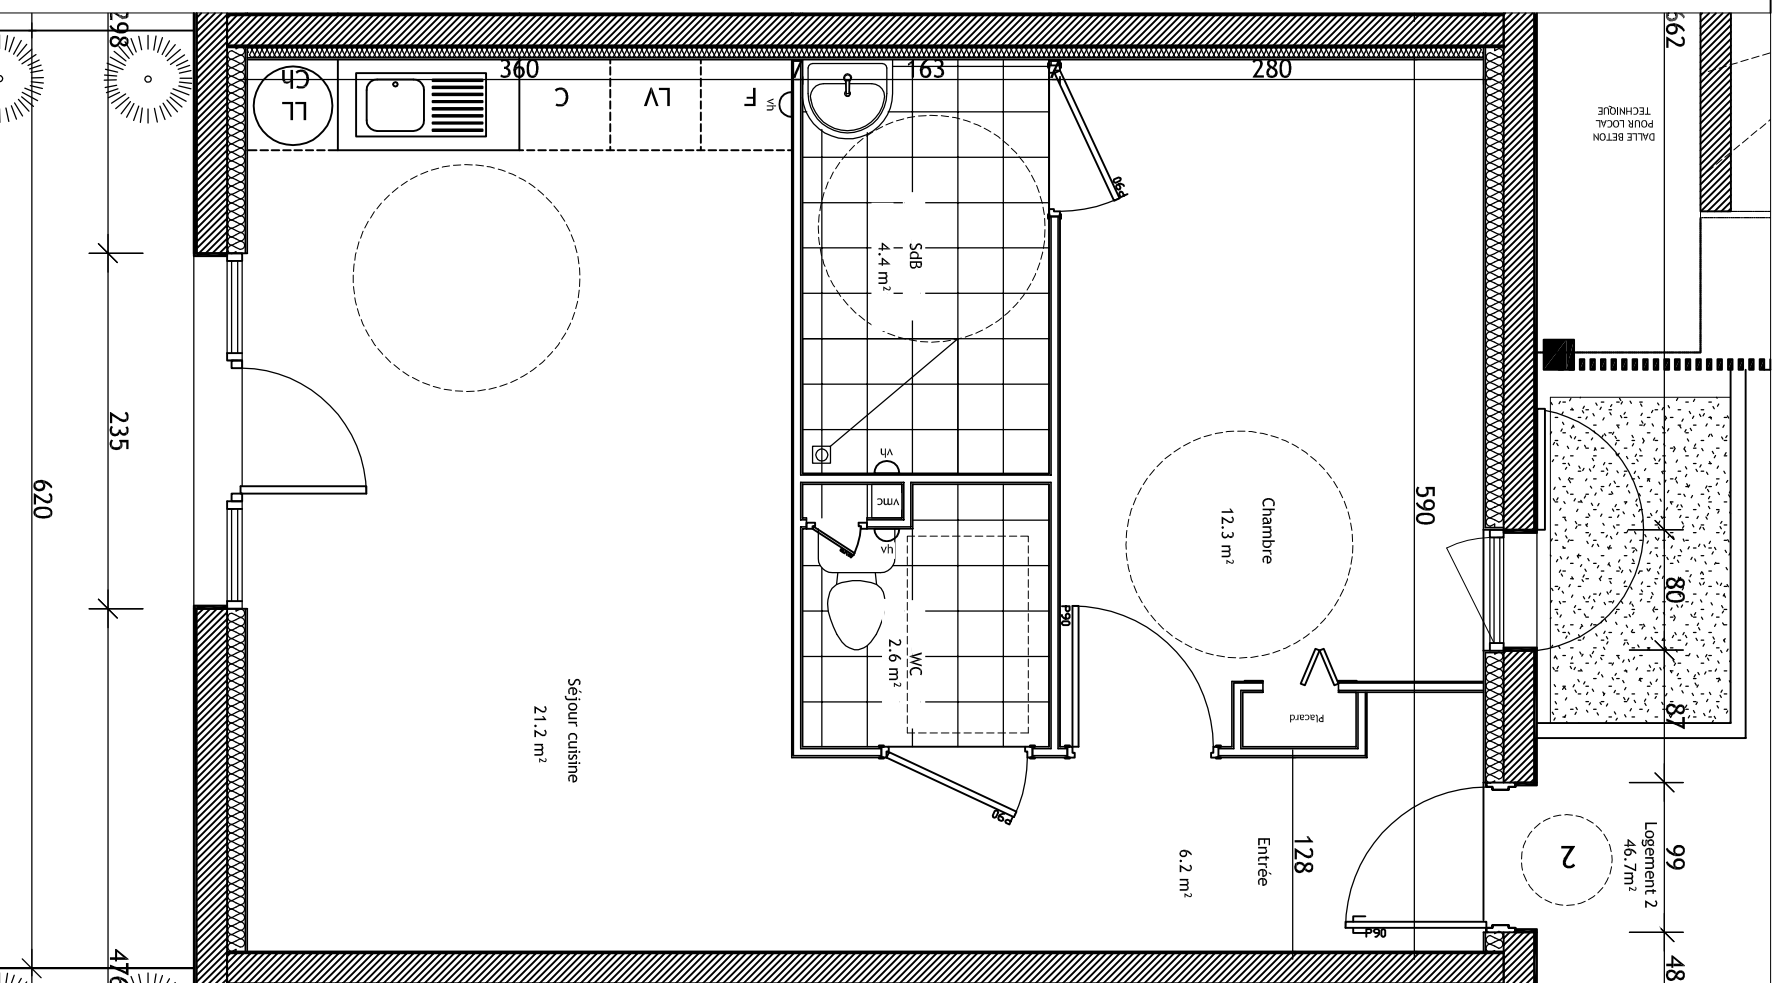


**MAY SUR ORNE**  
**Résidence "le clos du Puits"**  
 Le 12 janvier 2017

● Logement n°02 type 2pp

Entrée	6.2m <sup>2</sup>
Séjour cathédrale cuisine	21.2m <sup>2</sup>
Wc	2.6m <sup>2</sup>
Sdb	4.4m <sup>2</sup>
Chambre 1	12.3m <sup>2</sup>
<b>Total habitable</b>	<b>46.7m<sup>2</sup></b>
Jardin	51.3m <sup>2</sup>

● Plan de masse

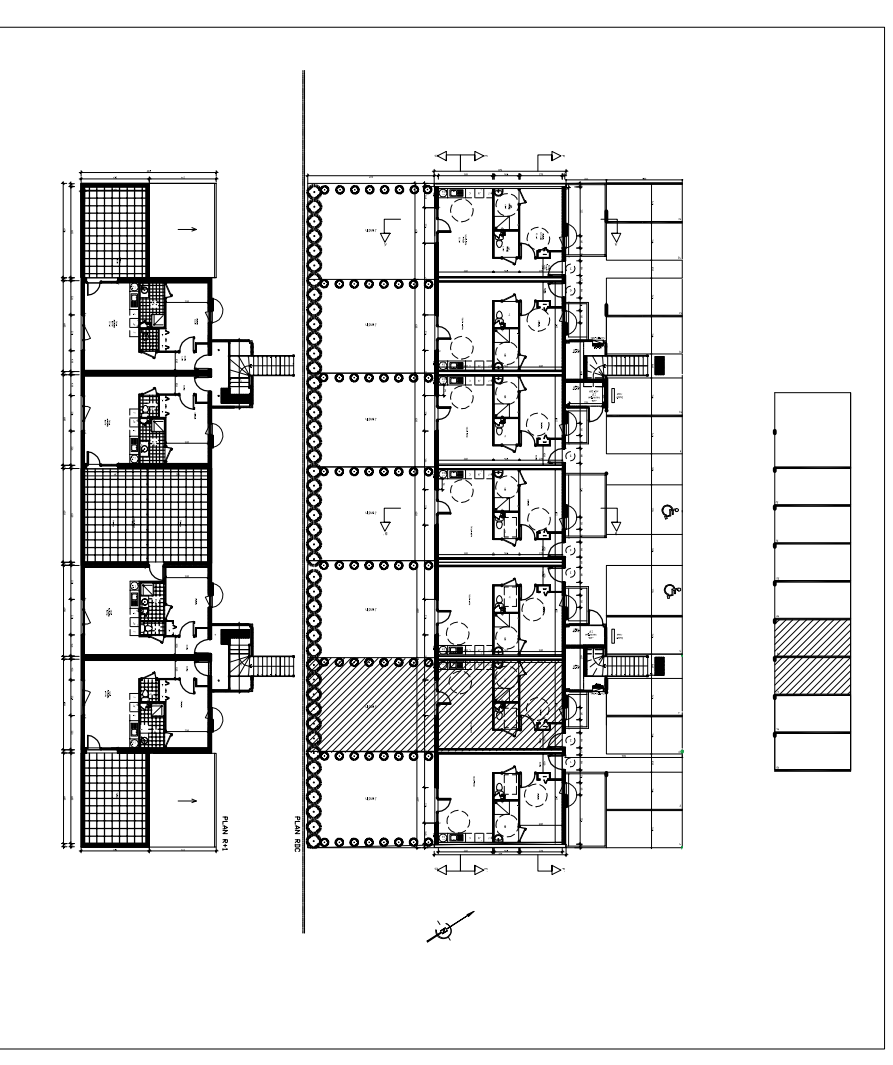

PLAN 2 PP RDC ECHELLE 1/50



NOTA : les surfaces et les équipements sont donnés à titre indicatif, les techniques et les sujétions de chantier peuvent apporter de légères modifications tant en ce qui concerne les dimensions libres que l'équipement.