


MAY SUR ORNE
 Résidence "le clos du Puits"

Le 25 Avril 2017


● Logement n°05 type 2pp

Entrée	6.2m ²
Séjour cuisine	21.2m ²
WC	2.6m ²
Sdb	4.4m ²
Chambre 1	12.3m ²
Total habitable	46.7m²
Jardin	51.3m ²

● Plan de masse

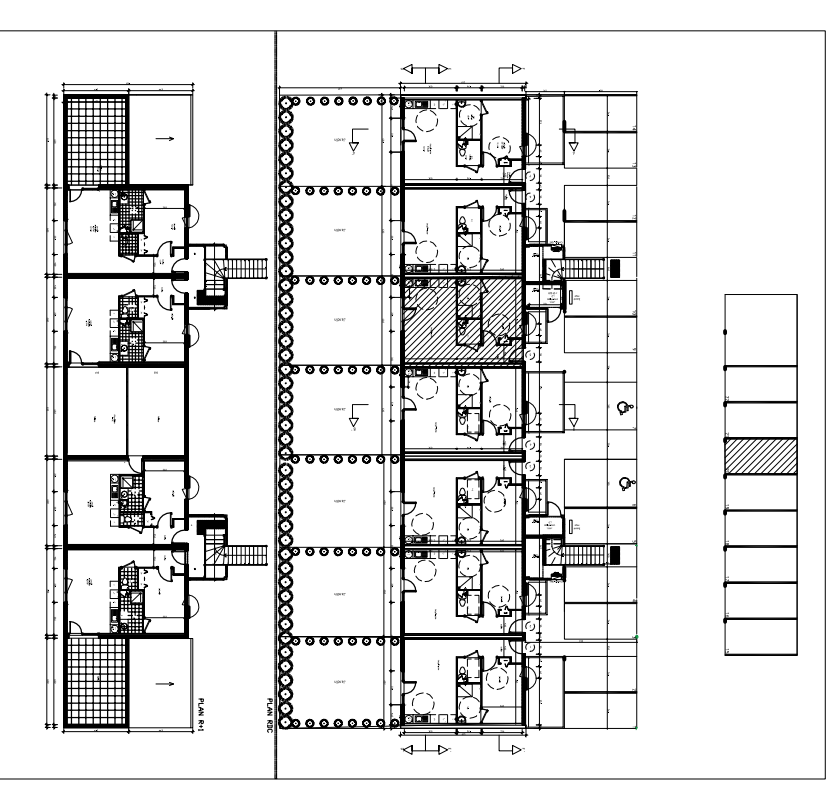

NOTA : les surfaces et les équipements sont donnés à titre indicatif, les techniques et les sujétions de chantier peuvent apporter de légères modifications tant en ce qui concerne les dimensions libres que l'équipement.

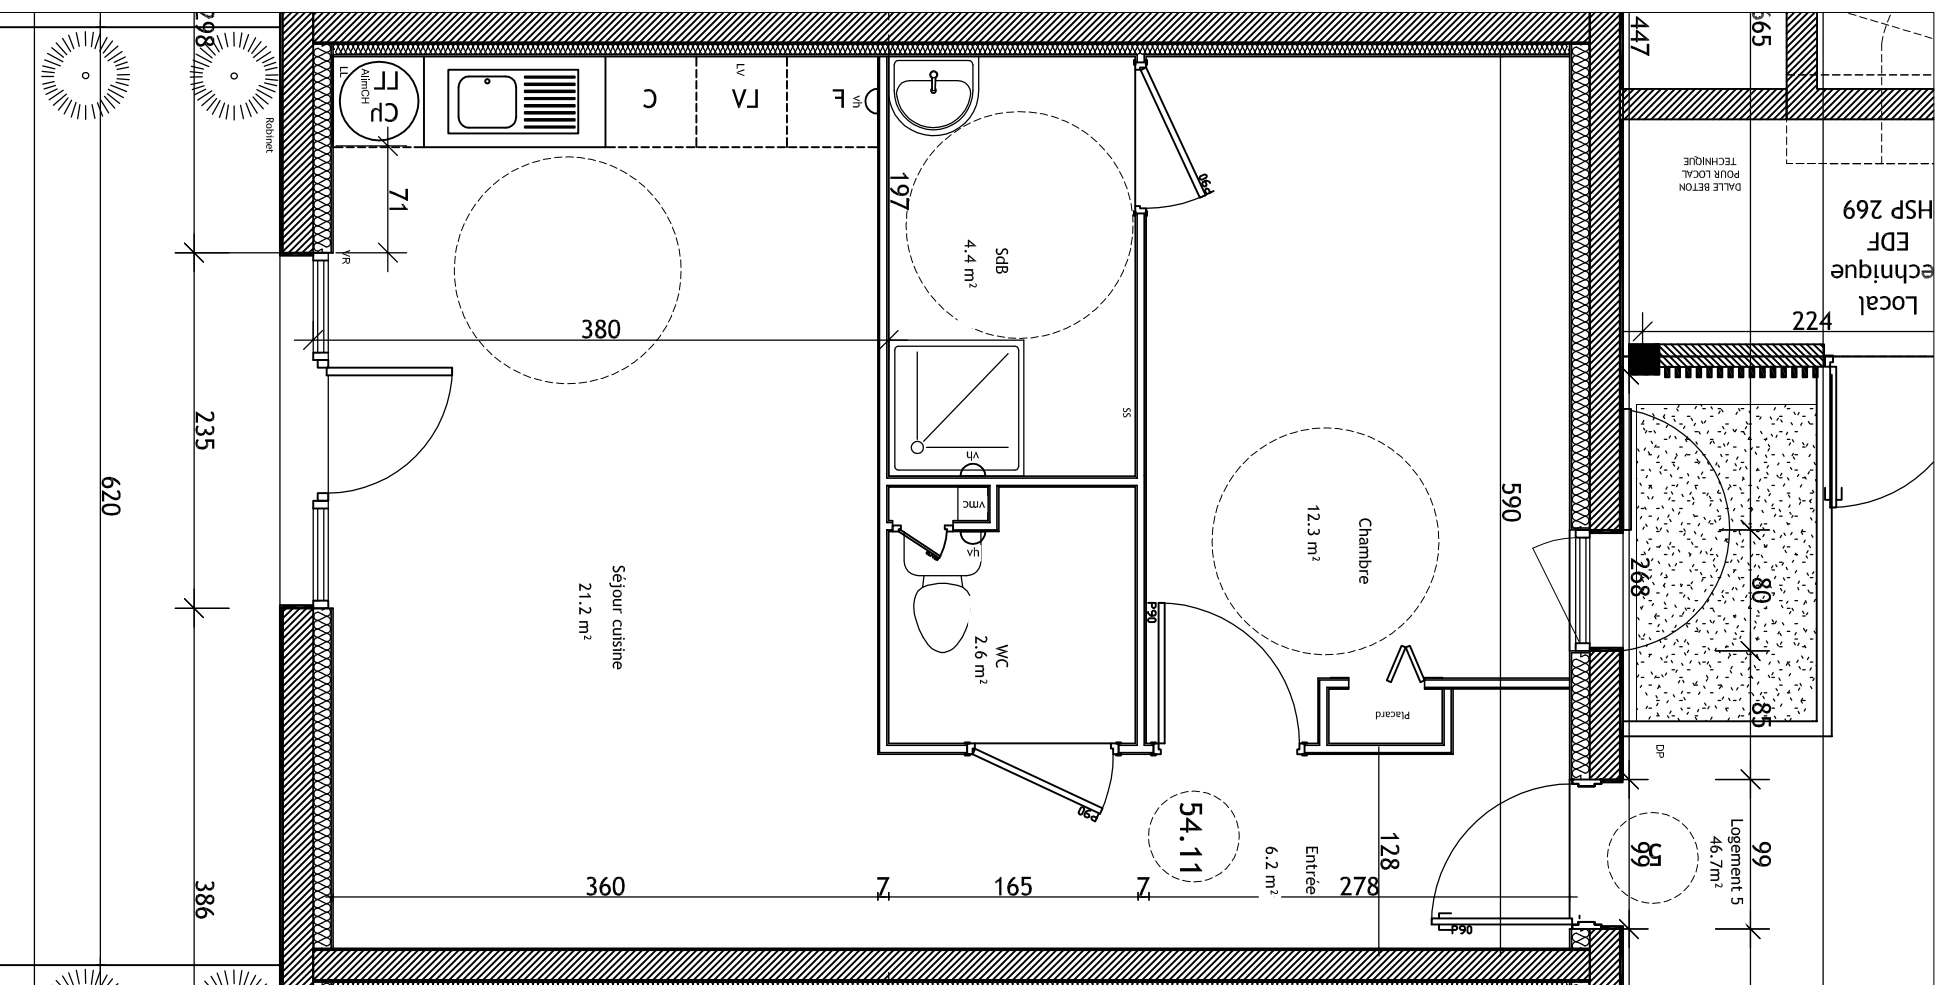

PLAN 2 PP RDC ECHELLE 1/50