


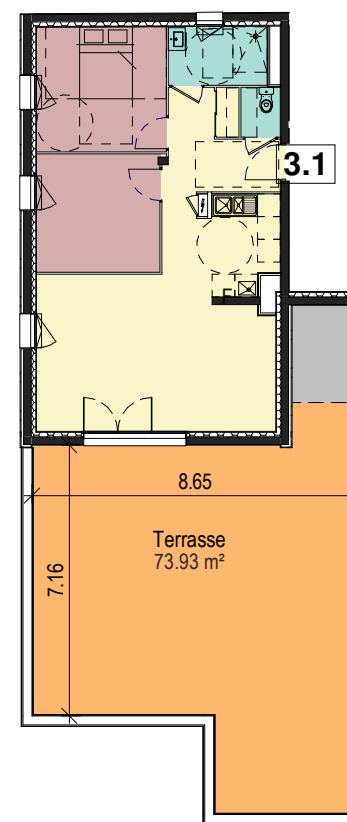


Echelle : 1 : 200



2 PLACES DE PARKING - N°15.16

PLAN MASSE

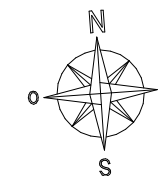

APPARTEMENT 3.1 - ETAGE 3 - 3P - SURFACE HABITABLE : 65.77 m²

Chambre 1	11.37 m²
Chambre 2	10.25 m²
Entrée	5.94 m²
Pl.	0.79 m²
Sdd.	4.08 m²
Séjour / Cuisine	31.97 m²
Wc	1.37 m²
Total	65.77 m²

Terrasse	73.93 m²
Cycle 12	4.55 m²

Echelle : 1 : 50

Nota : Les surfaces et équipements sont donnés à titre indicatif. Ce plan est susceptible d'être légèrement modifié en fonction des nécessités techniques réglementaires de la réalisation, et des sujétions de chantier. Les retombées, soffites, canalisations et radiateurs ne sont pas figurés au plan.