


Echelle : 1 : 50

3.2

Echelle : 1 : 200

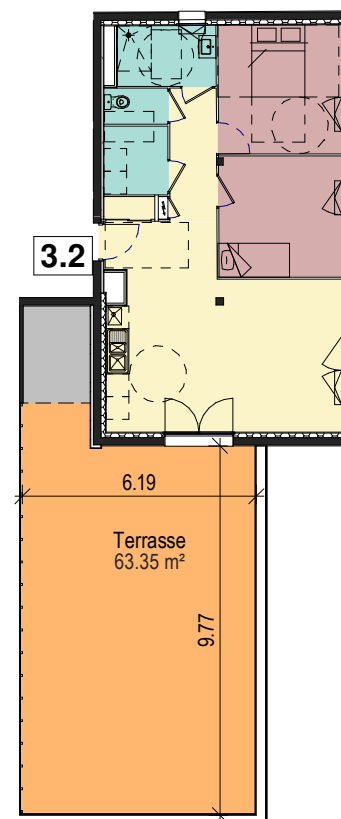


3.2



2 PLACES DE PARKING - N°18.28

PLAN MASSE

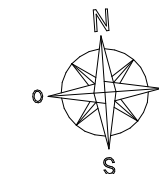

**APPARTEMENT 3.2 - ETAGE 3 - 3P - SURFACE HABITABLE : 64.88 m<sup>2</sup>**

Buand.	3.08 m <sup>2</sup>
Chambre 1	11.16 m <sup>2</sup>
Chambre 2	10.44 m <sup>2</sup>
Dgt.	4.36 m <sup>2</sup>
Pl.	0.80 m <sup>2</sup>
Sdd.	4.20 m <sup>2</sup>
Séjour / Cuisine	29.23 m <sup>2</sup>
Wc	1.61 m <sup>2</sup>
	64.88 m <sup>2</sup>

Terasse	63.35 m <sup>2</sup>
Cycle 13	4.55 m <sup>2</sup>

Nota : Les surfaces et équipements sont donnés à titre indicatif. Ce plan est susceptible d'être légèrement modifié en fonction des nécessités techniques réglementaires de la réalisation, et des sujétions de chantier. Les retombées, soffites, canalisations et radiateurs ne sont pas figurés au plan.

