
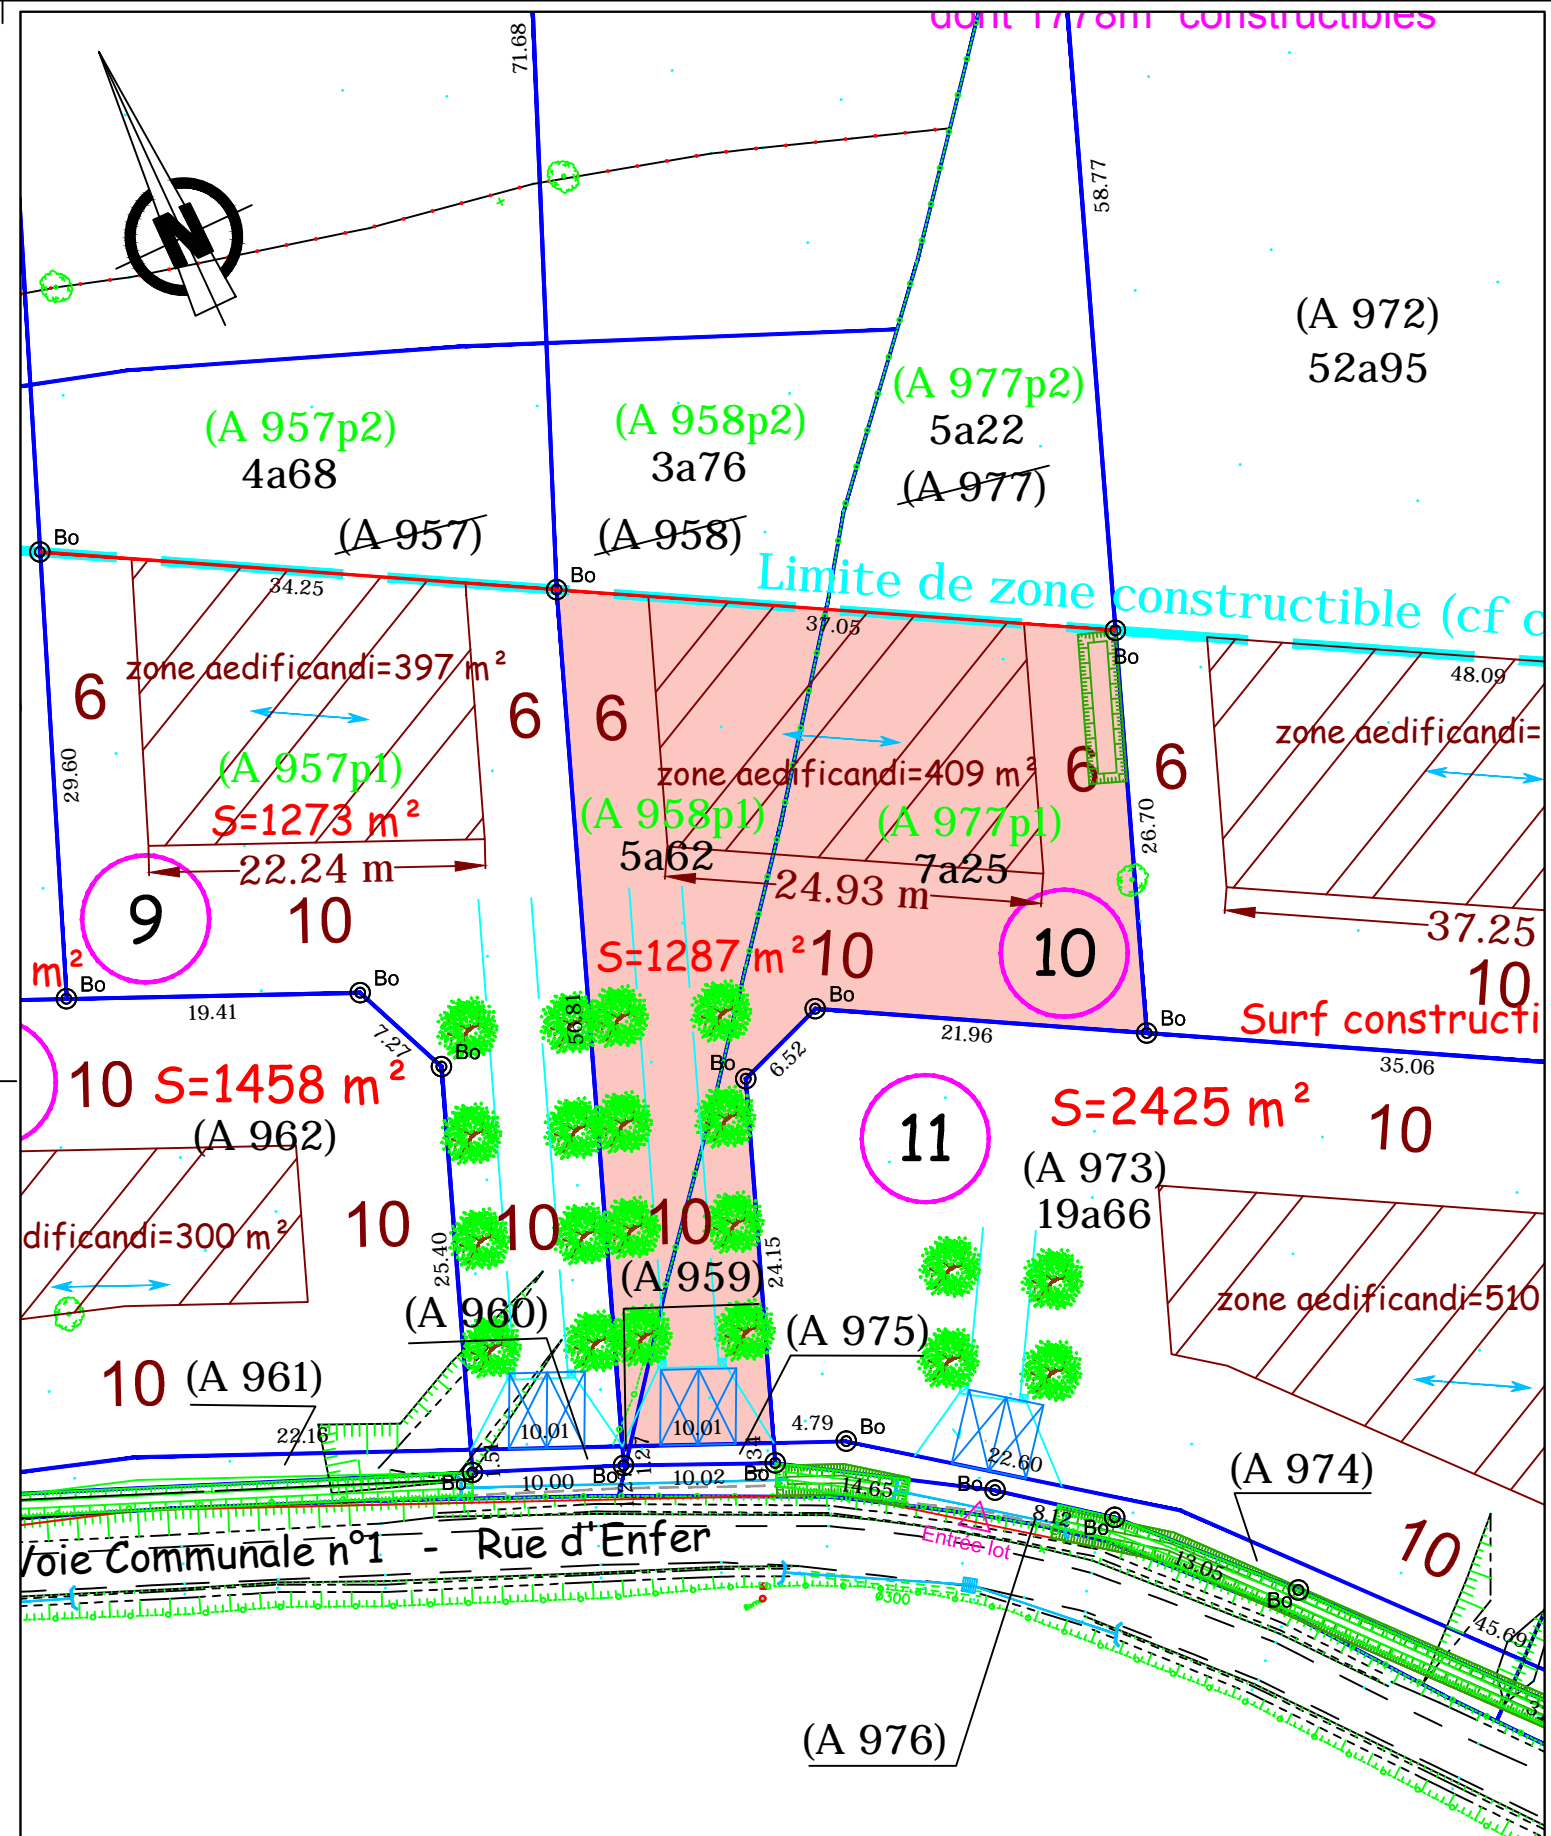


Lot n°10

Superficie : 5a62+7a25
 Cadastre - Section A n° 958p1 et 977p1

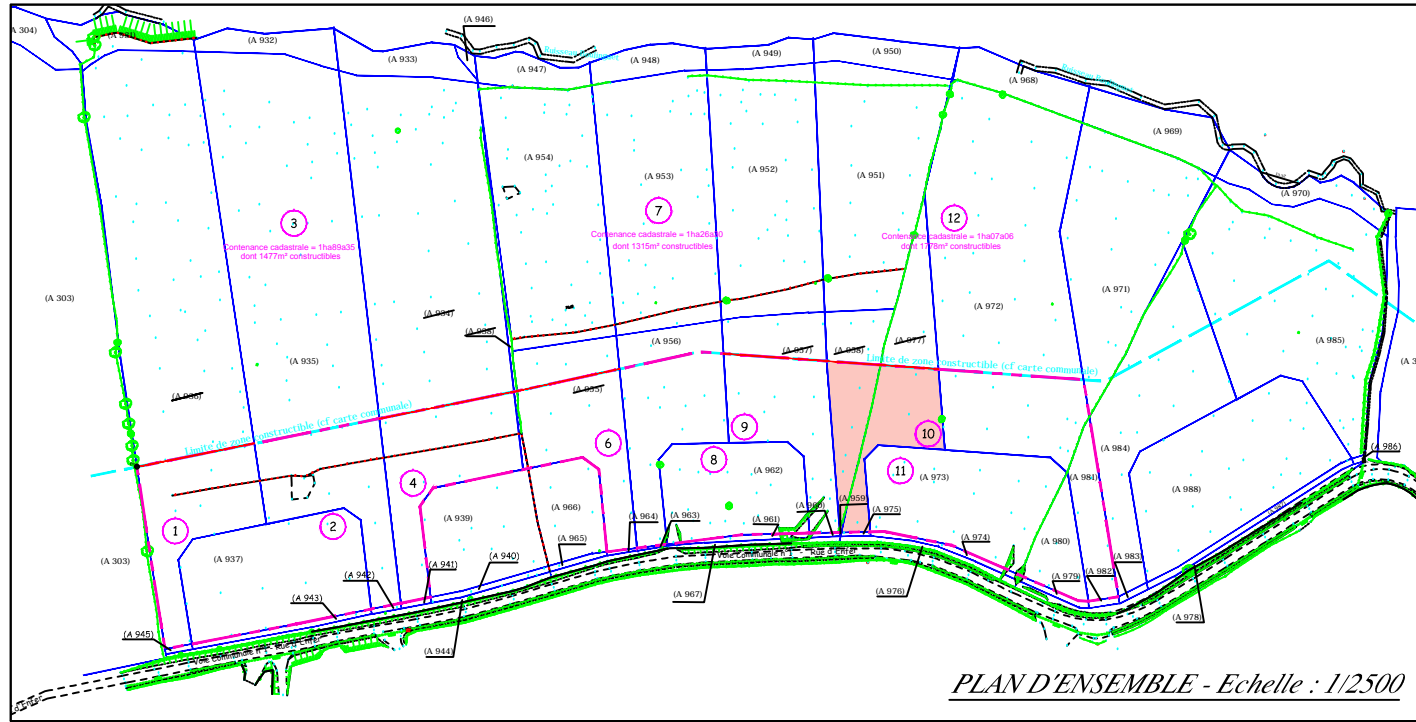

LEGENDE PARCELLAIRE

- Périimètre du lotissement
- Application de la limite cadastrale
- Limite de zone constructible
- Zone aedificandi
- Cote de recul en mètres dans zone aedificandi
- Surface des lots en zone constructible
- Sens de faitage imposé

Lot n°10
 Superficie : 1287 m²
 Cadastre - Section A n° 958p1 et 977p1

Département du CALVADOS
 Commune de SURVILLE
 " Les Côteaux de la Calonne "

Cabinet Patrick LALLOUET
 Géomètre-Expert
 542 Avenue des Dignes - Parc Normandika
 14123 FLEURY-SUR-ORNE
 Tel : 02 31 820 820 - Fax : 02 31 820 821
 26 place du Champ de Mars
 50000 SAINT-LÔ
 Tel : 02 33 57 00 02 - Fax : 02 33 55 40 21
 patrick.lallouet@lallouet-geometre-expert.fr

Déclaration Préalable
 N° 014 682 18 D0001
 du 14 mars 2018