


Lot n°11

Superficie : 19a66+4a59

Cadastre - Section A n° 973 et 980

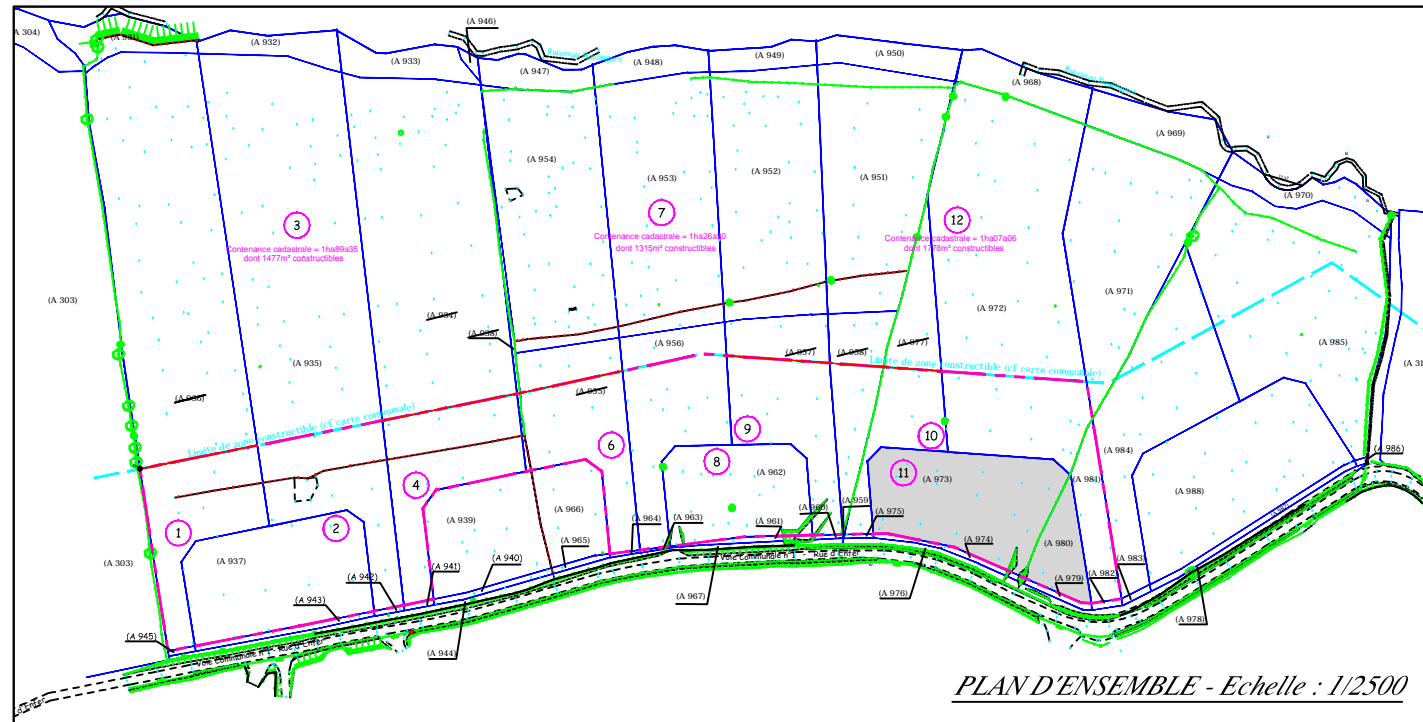


LEGENDE PARCELLAIRE

- Périètre du lotissement
- Application de la limite cadastrale
- Limite de zone constructible
- Zone aedificandi
- Cote de recul en mètres dans zone aedificandi
- Surface des lots en zone constructible
- Sens de faitage imposé

Département du CALVADOS
Commune de SURVILLE
" Les Côteaux de la Calonne "

Lot n°11
Superficie : 2425 m²
Cadastre - Section A n° 957p1

Cabinet Patrick LALLOUET
Géomètre-Expert
542 Avenue des Dignes - Parc Normandika
14123 FLEURY-SUR-ORNE
Tel : 02 31 820 820 - Fax : 02 31 820 821
26 place du Champ de Mars
50000 SAINT-LÔ
Tel : 02 33 57 00 02 - Fax : 02 33 55 40 21
patrick.lalouet@lalouet-geometre-expert.fr

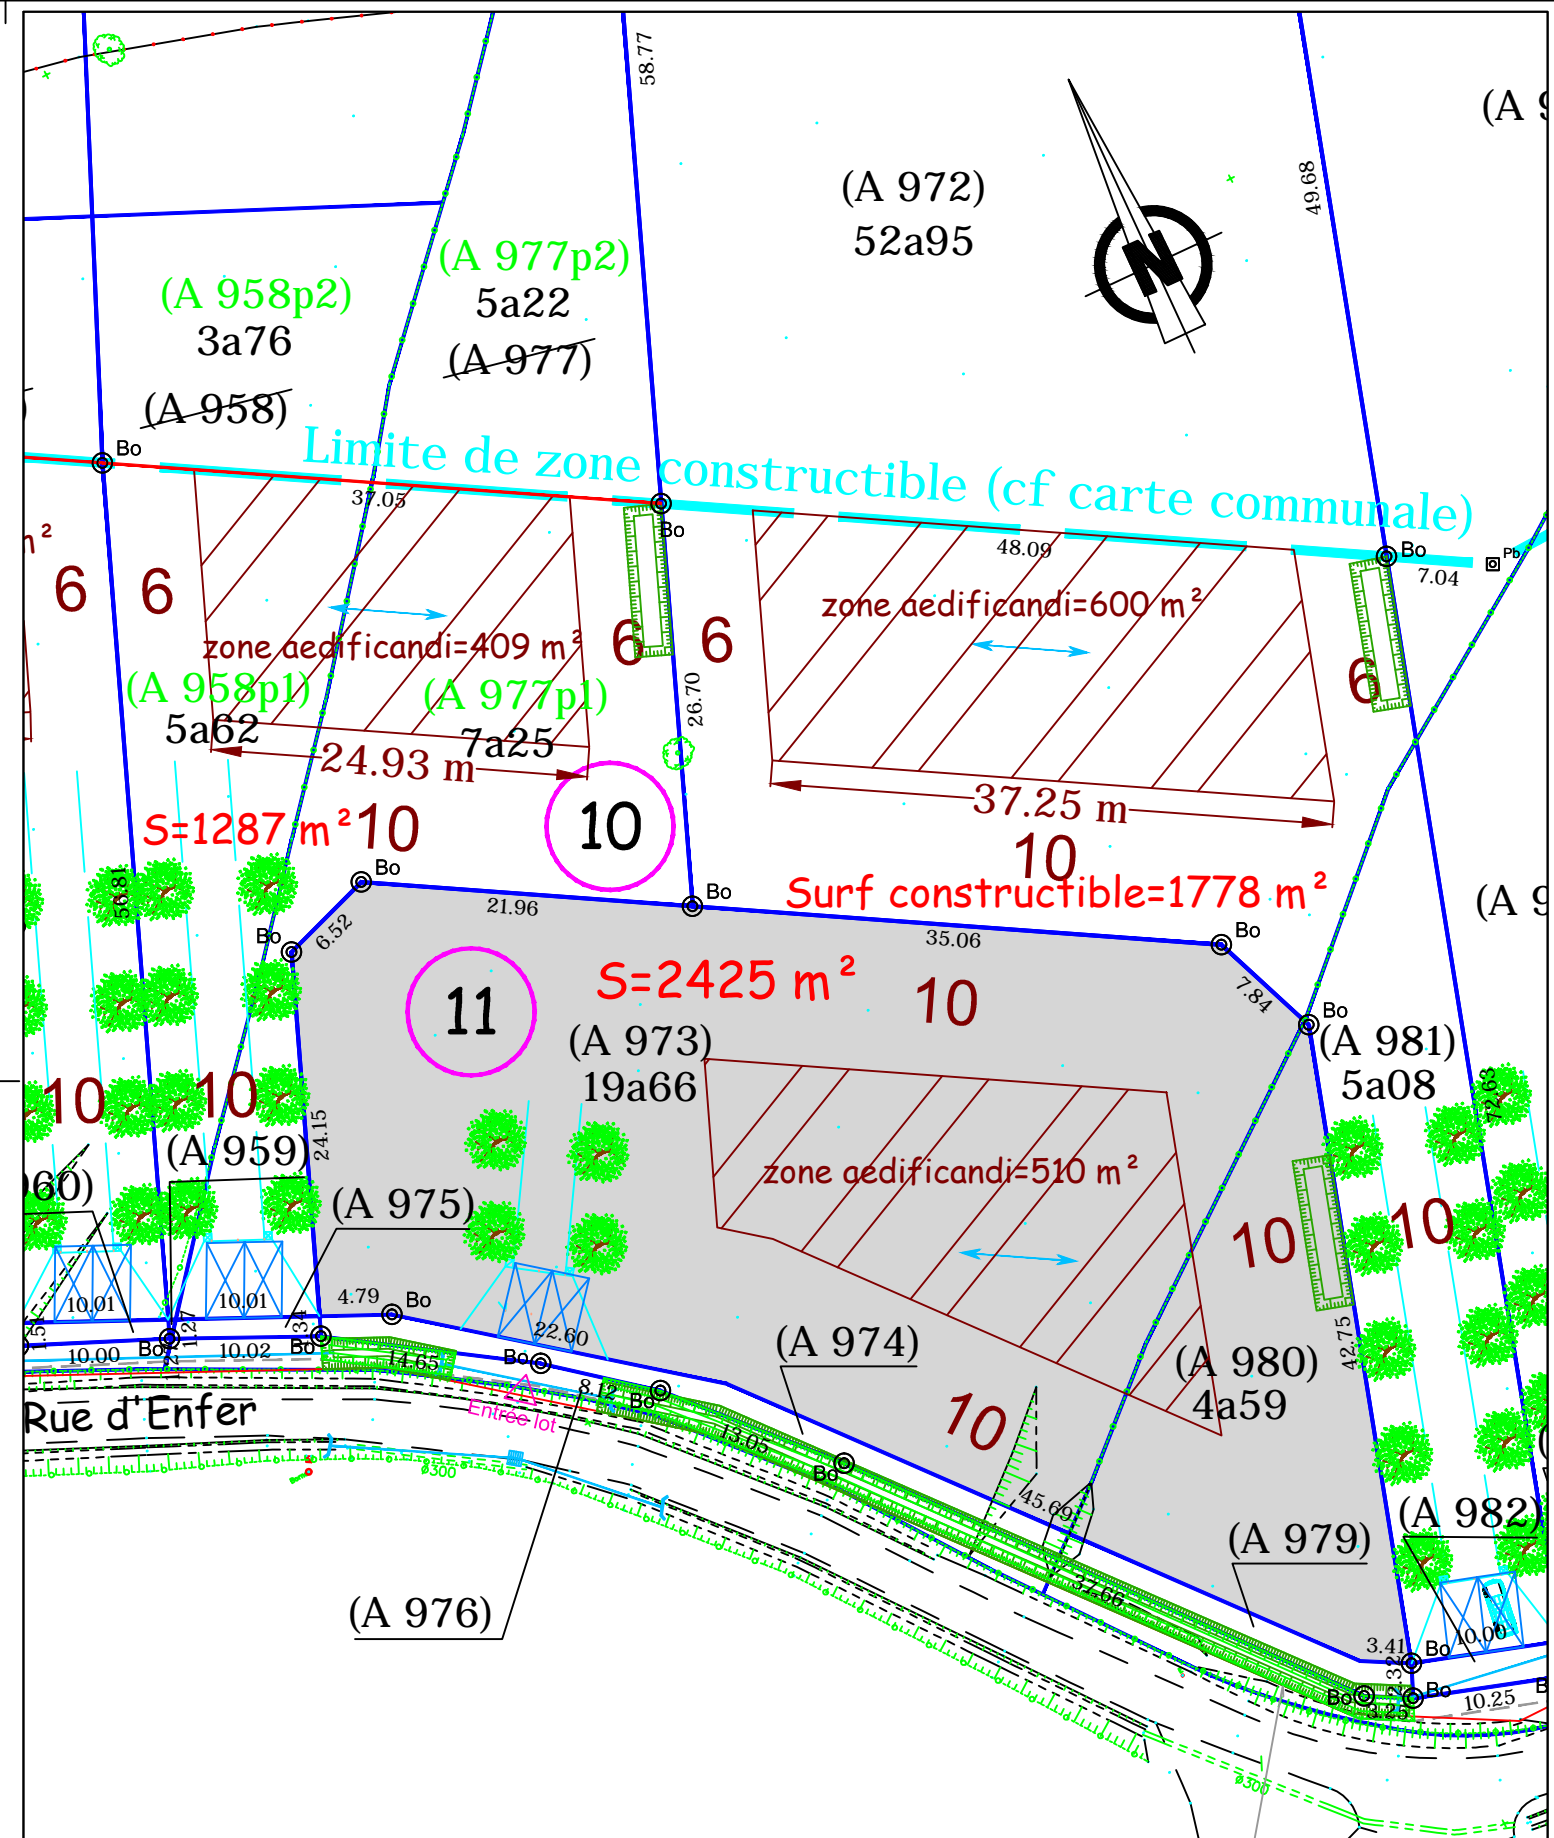

Déclaration Préalable
N° 014 682 18 D0001
du 14 mars 2018