
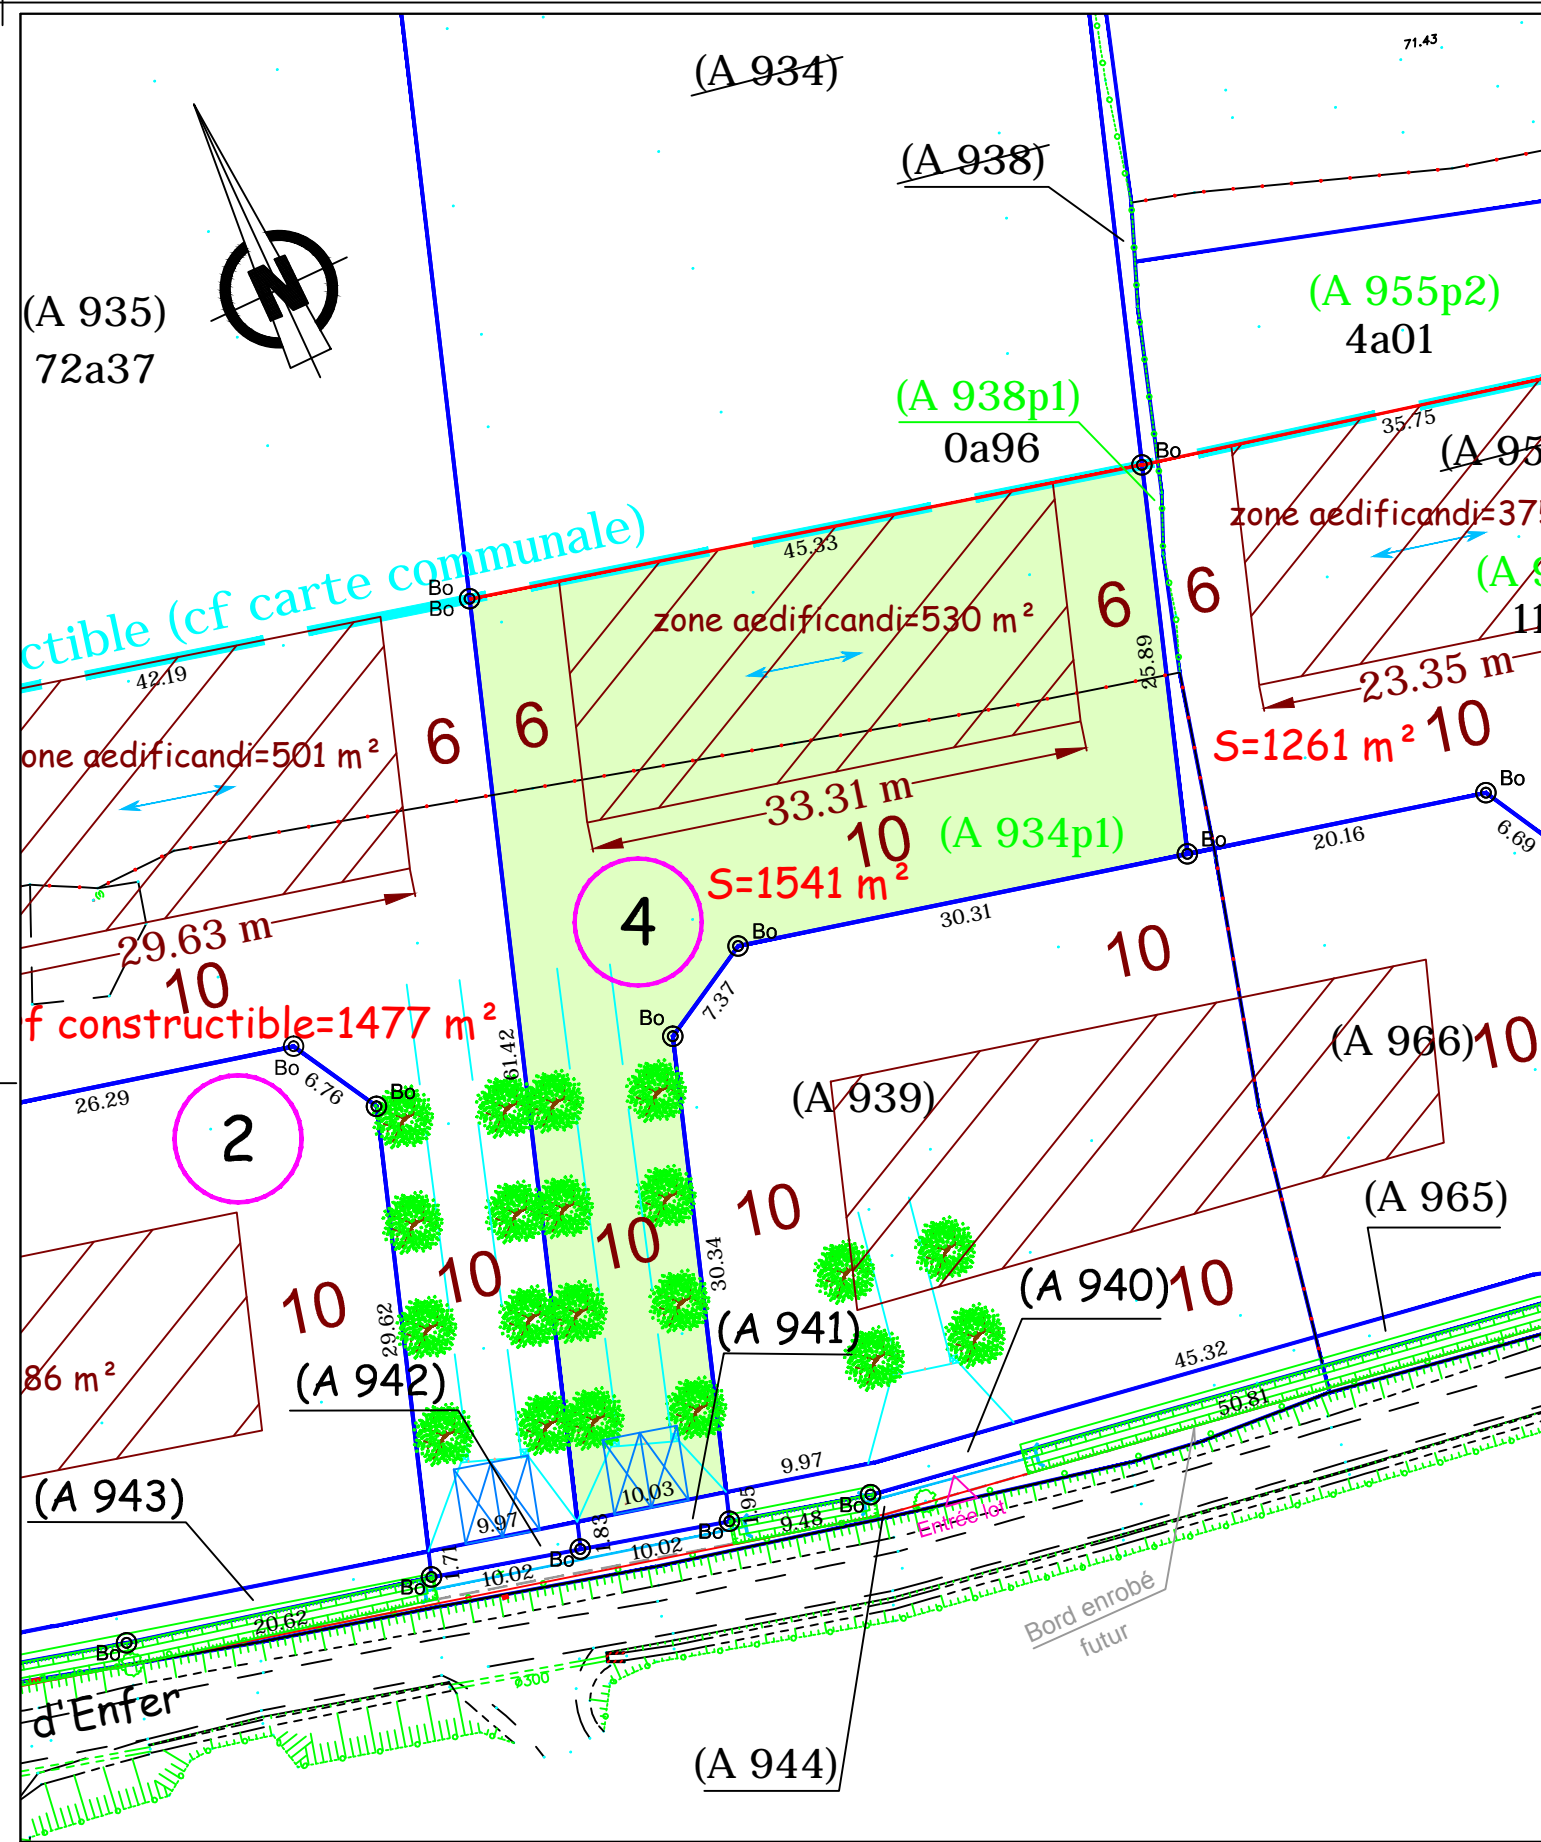


Lot n°4

Superficie : 1541 m²

Cadastre - Section A n° 934p1

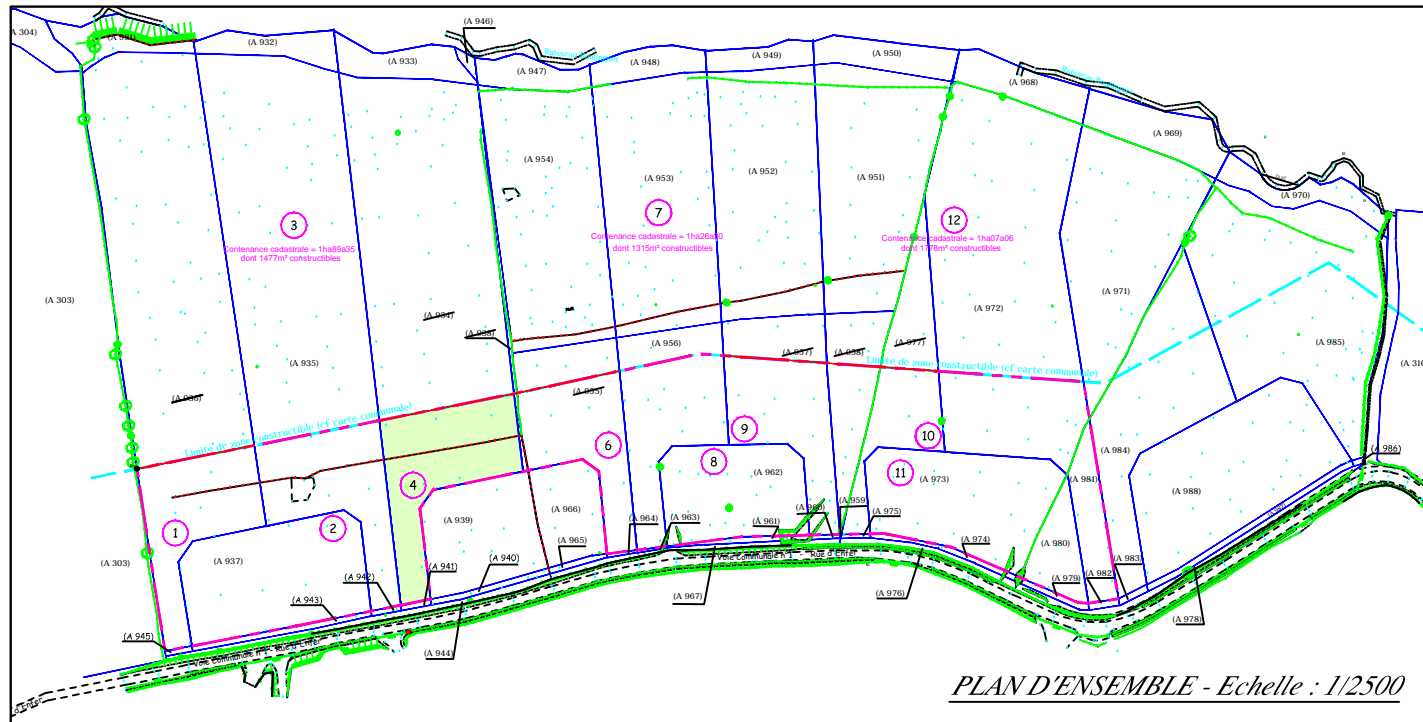

Echelle:1/500

LEGENDE PARCELLAIRE

	Périmètre du lotissement
	Application de la limite cadastrale
	Limite de zone constructible
	Zone aedificandi
10	Cote de recul en mètres dans zone aedificandi
1573 m²	Surface des lots en zone constructible
	Sens de faitage imposé

Lot n°4
 Superficie : 1541 m²
 Cadastre - Section A n° 934p1

Département du CALVADOS
 Commune de SURVILLE
 " Les Côteaux de la Calonne "

Cabinet Patrick LALLOUET
 Géomètre-Expert
 542 Avenue des Dignes - Parc Normandika
 14123 FLEURY-SUR-ORNE
 Tel : 02 31 820 820 - Fax : 02 31 820 821
 26 place du Champ de Mars
 50000 SAINT-LÔ
 Tel : 02 33 57 00 02 - Fax : 02 33 55 40 21
 patrick.lalouet@lalouet-geometre-expert.fr

Déclaration Préalable
 N° 014 682 18 D0001
 du 14 mars 2018