
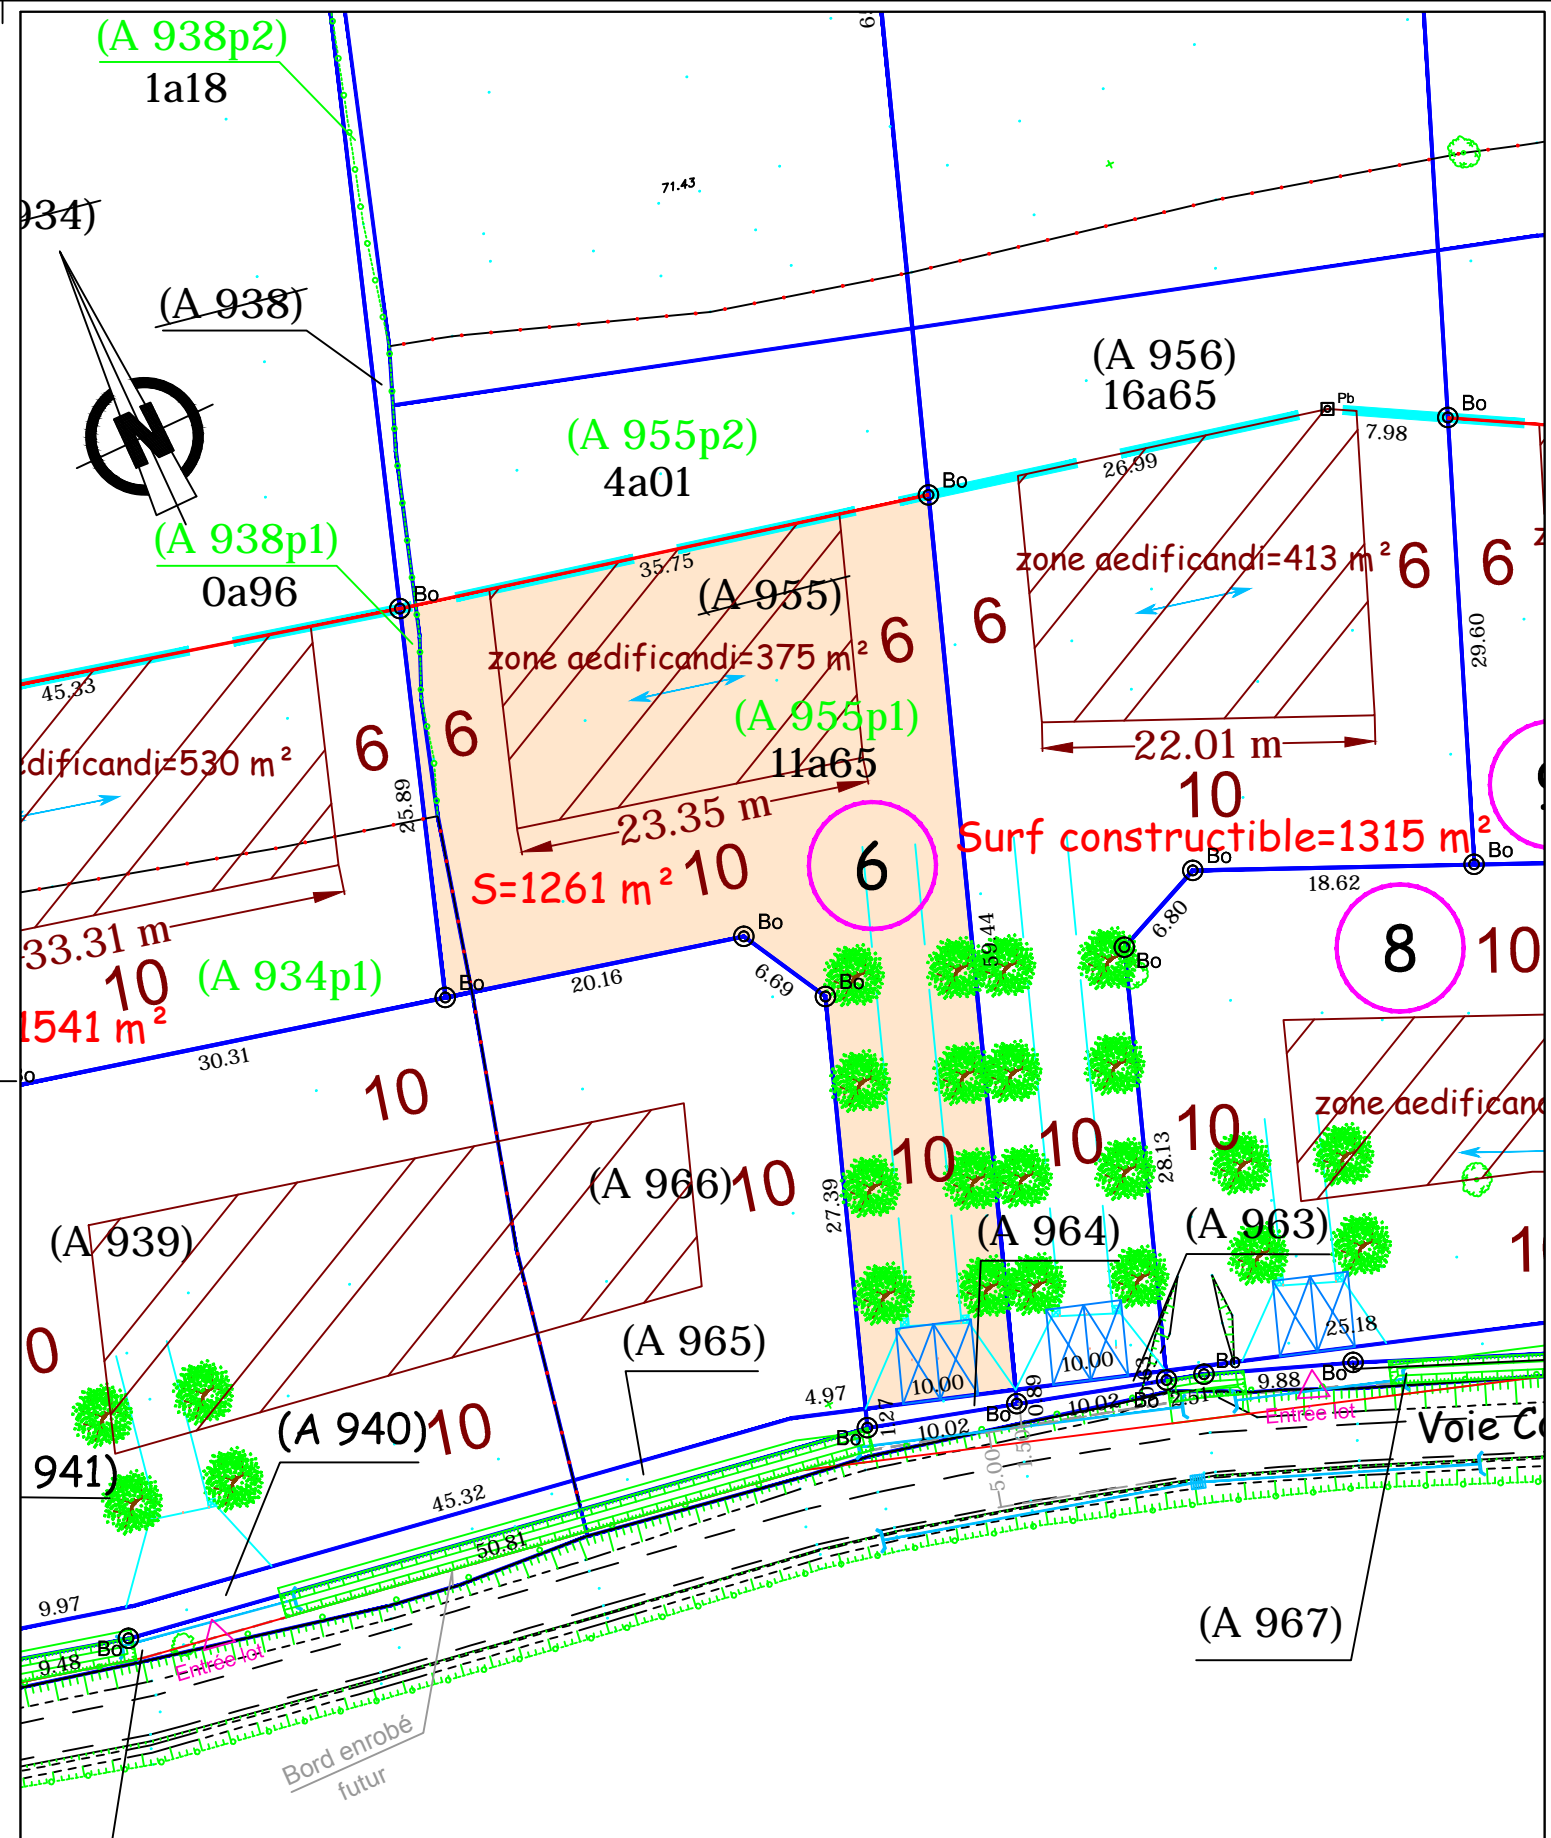


# Lot n°6

Superficie : 0a96 et 11a65

Cadastre - Section A n° 938p1 et 955p1

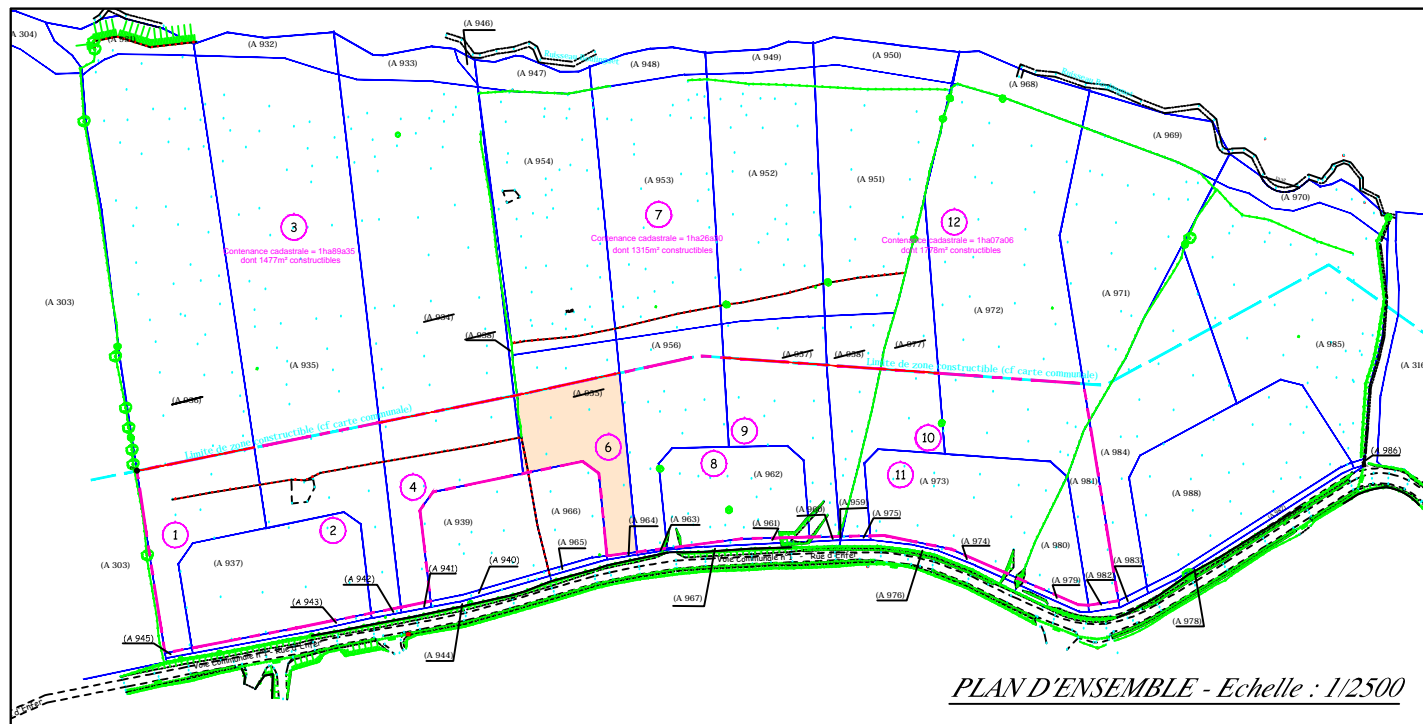

**LEGENDE PARCELLAIRE**

- Périimètre du lotissement
- Application de la limite cadastrale
- Limite de zone constructible
- Zone aedificandi
- Cote de recul en mètres dans zone aedificandi
- Surface des lots en zone constructible
- Sens de faitage imposé

**Lot n°6**  
 Superficie : 1261 m<sup>2</sup>  
 Cadastre - Section A n° 938p1 et 955p1

Département du CALVADOS  
 Commune de SURVILLE  
 " Les Côteaux de la Calonne "

**Cabinet Patrick LALLOUET**  
 Géomètre-Expert  
 542 Avenue des Dignes - Parc Normandika  
 14123 FLEURY-SUR-ORNE  
 Tel : 02 31 820 820 - Fax : 02 31 820 821  
 26 place du Champ de Mars  
 50000 SAINT-LÔ  
 Tel : 02 33 57 00 02 - Fax : 02 33 55 40 21  
 patrick.lallouet@lallouet-geometre-expert.fr

Déclaration Préalable  
 N° 014 682 18 D0001  
 du 14 mars 2018

Echelle:1/500