


Echelle: 1-250ème  
SOUS-SOL

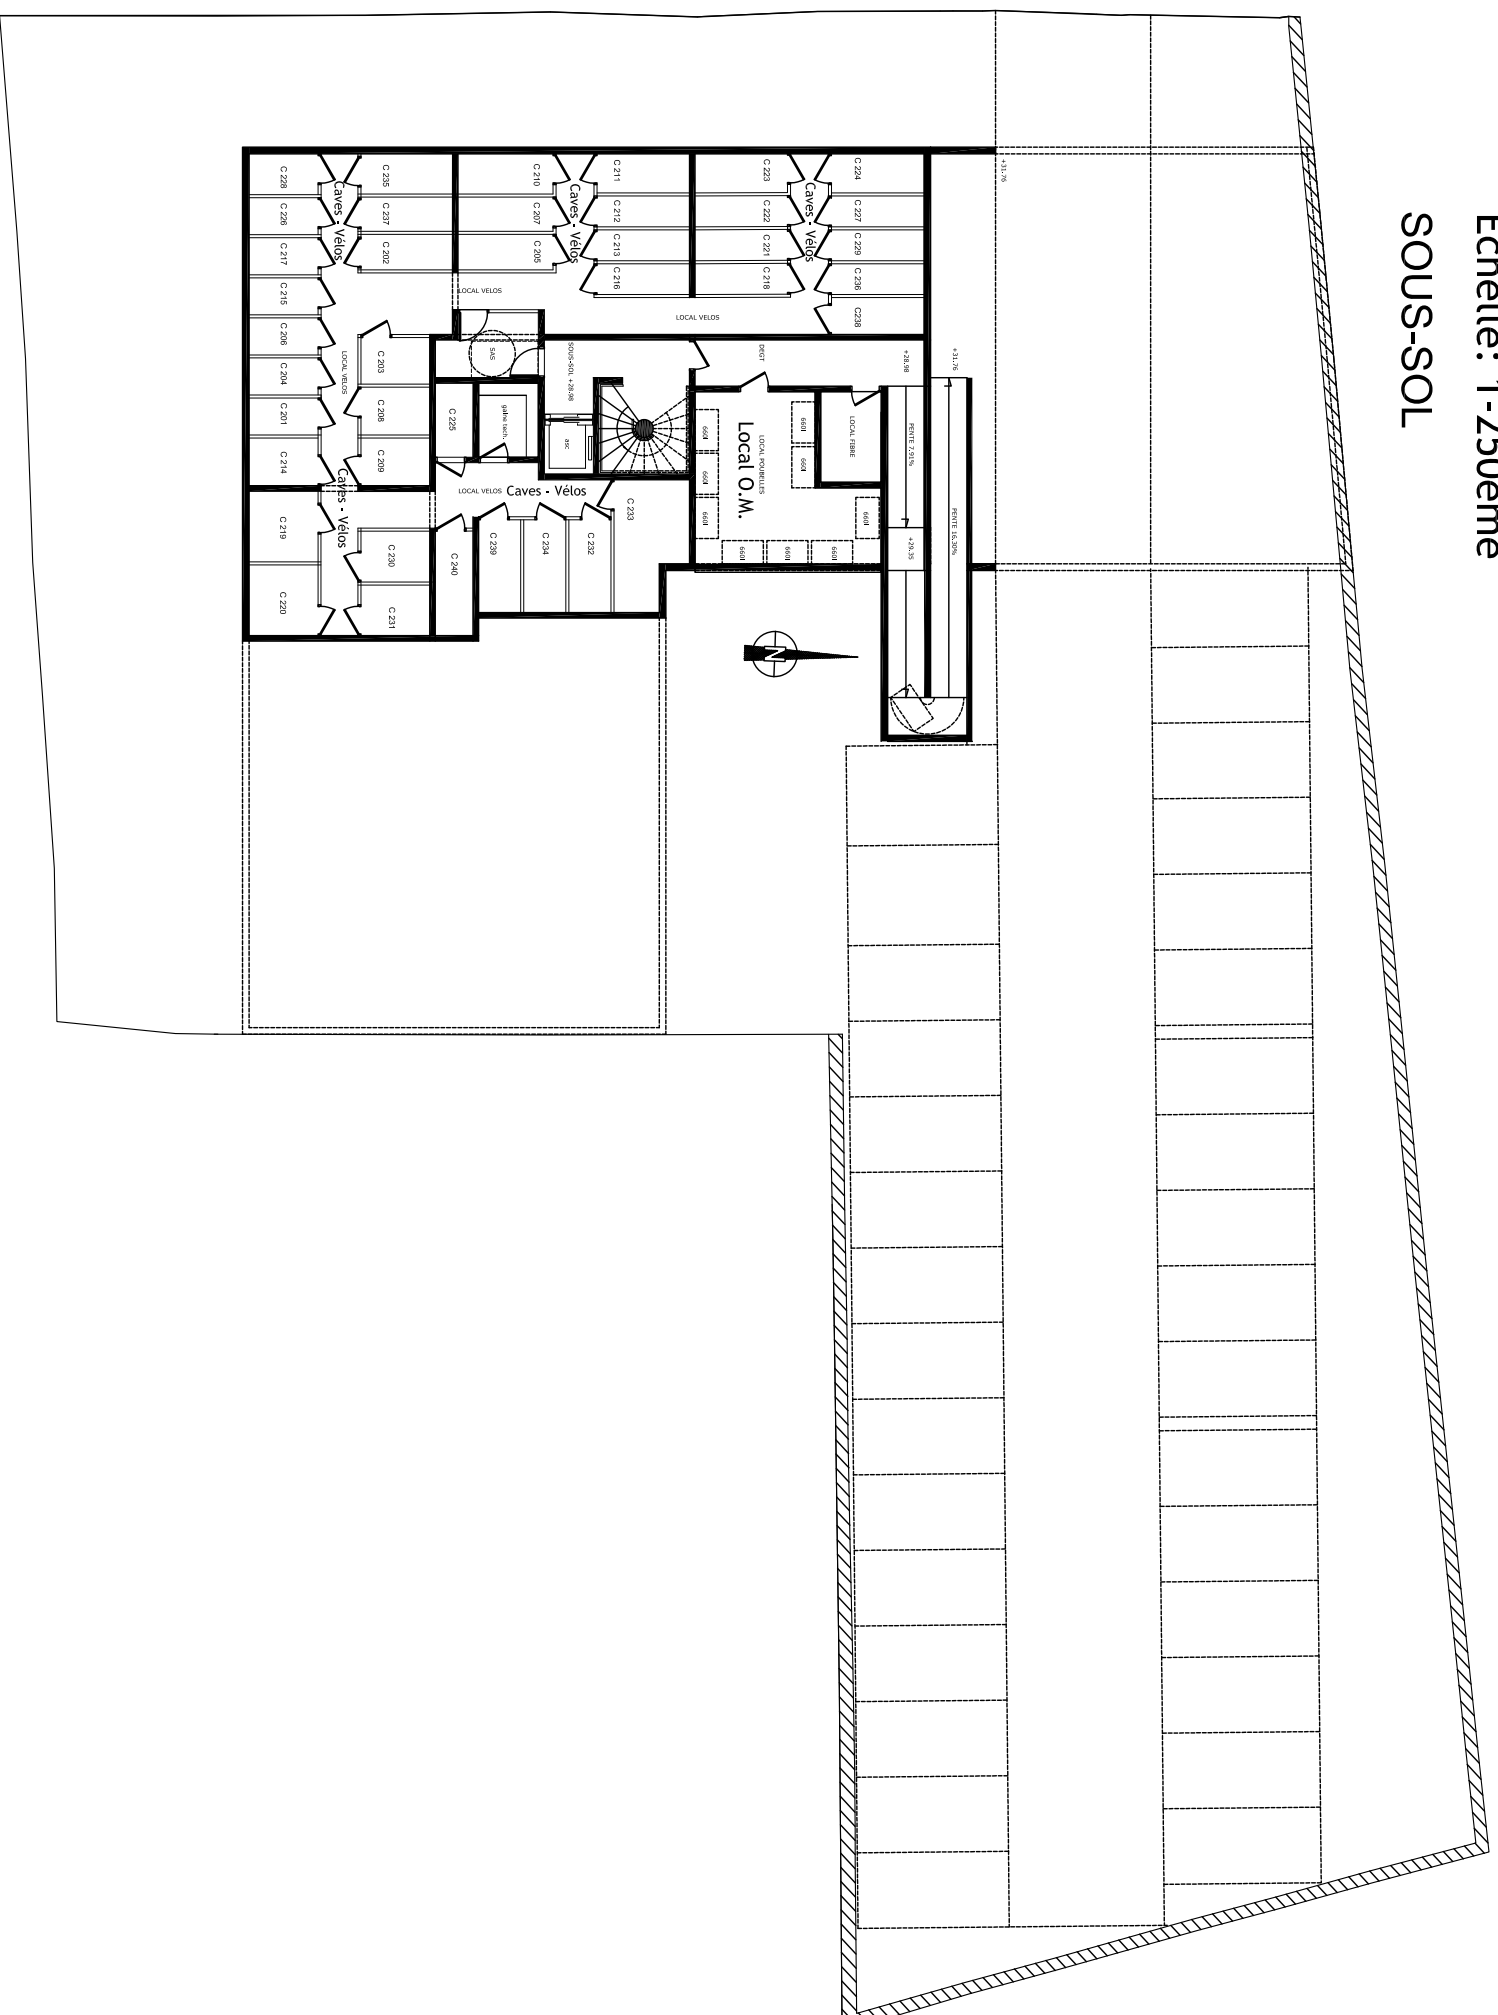

1580-1590 rue de Breteville 14123 Ifs  
15-03-2018

PLAN SOUS-SOL



**Maître d'oeuvre**  
**BIENVENU ARCHITECTES ASSOCIES SARL**  
10 place de la République  
BP 50327 14015 CAEN Cedex  
Tel: 02 31 15 32 32 - Fax: 02 31 15 32 39

**BIENVENU**  
Architectes

NOTA: Les surfaces et les équipements sont donnés à titre indicatif, les techniques et les sujétions de chantier pouvant apporter de légères modifications tant en ce qui concerne les dimensions libres que l'équipement.