


Echelle: 1-250eme  
MASSE

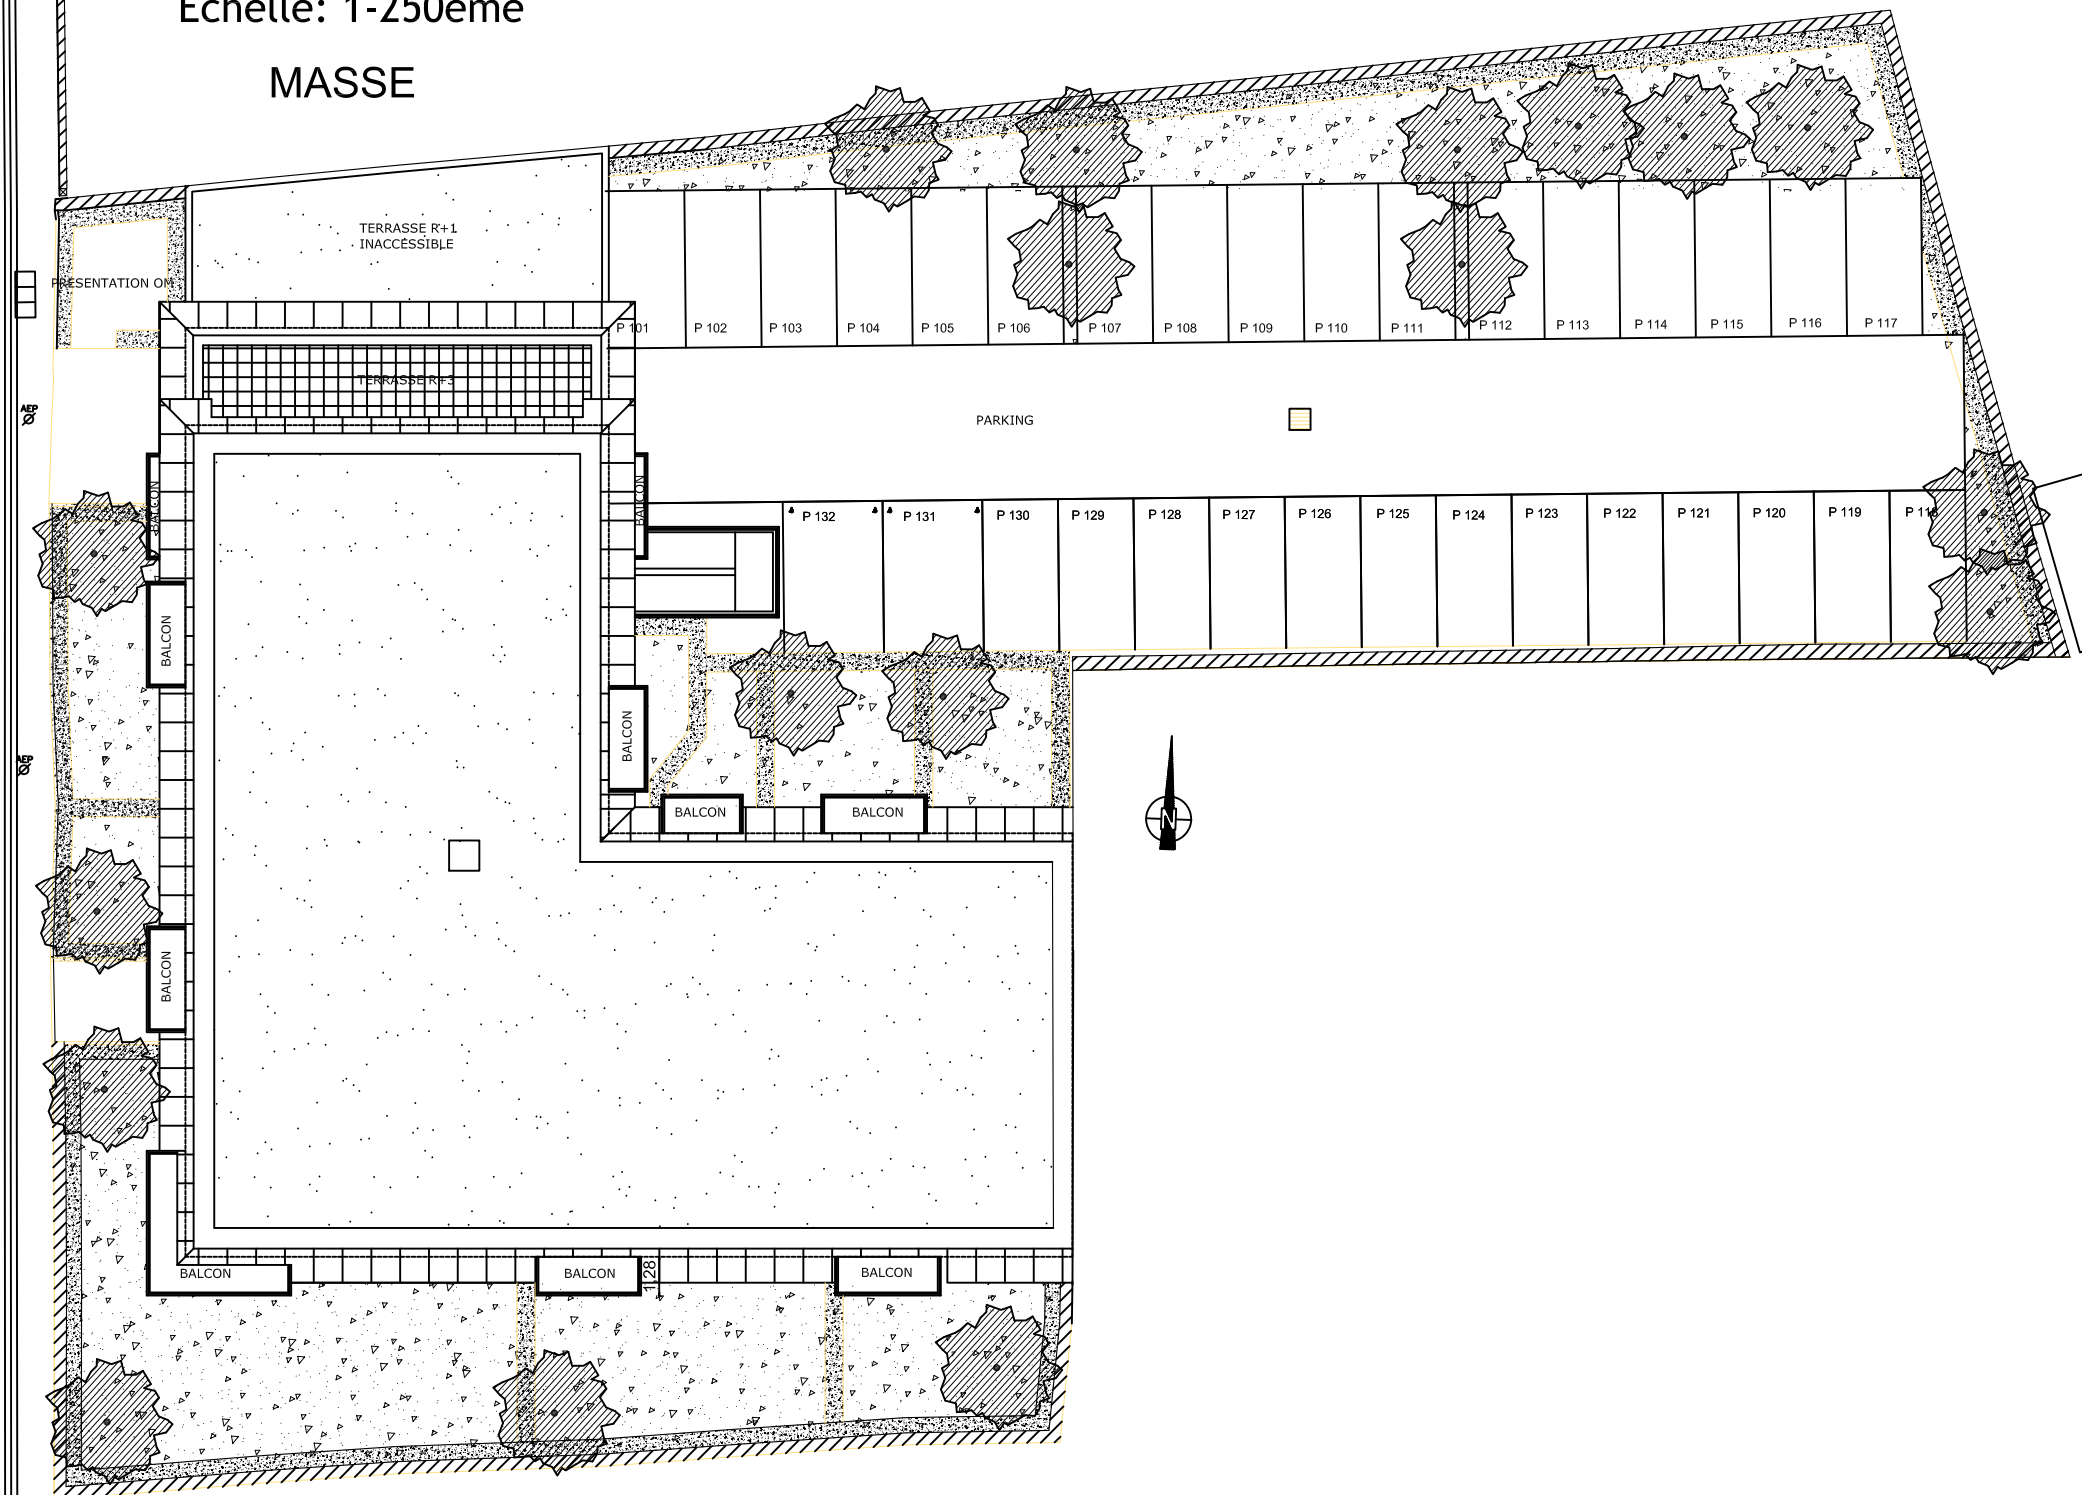

1580-1590 rue de Bretteville 14123 lfs  
24-07-2019

## PLAN DE MASSE



Maitre d'oeuvre  
BIENVENU ARCHITECTES ASSOCIES SARL  
10 place de la république  
BP 50327 14015 CAEN Cedex  
Tel. 02 31 15 32 32 – Fax. 02 31 15 32 39



NOTA: Les surfaces et les équipements sont donnés à titre indicatif , les techniques et les sujétions de chantier pouvant apporter de légères modifications tant en ce qui concerne les dimensions libres que l'équipement.